
Anlage 1 zu TOP 5 Ö - Straßenausbau Plan 4a - MGR 30.07.2026

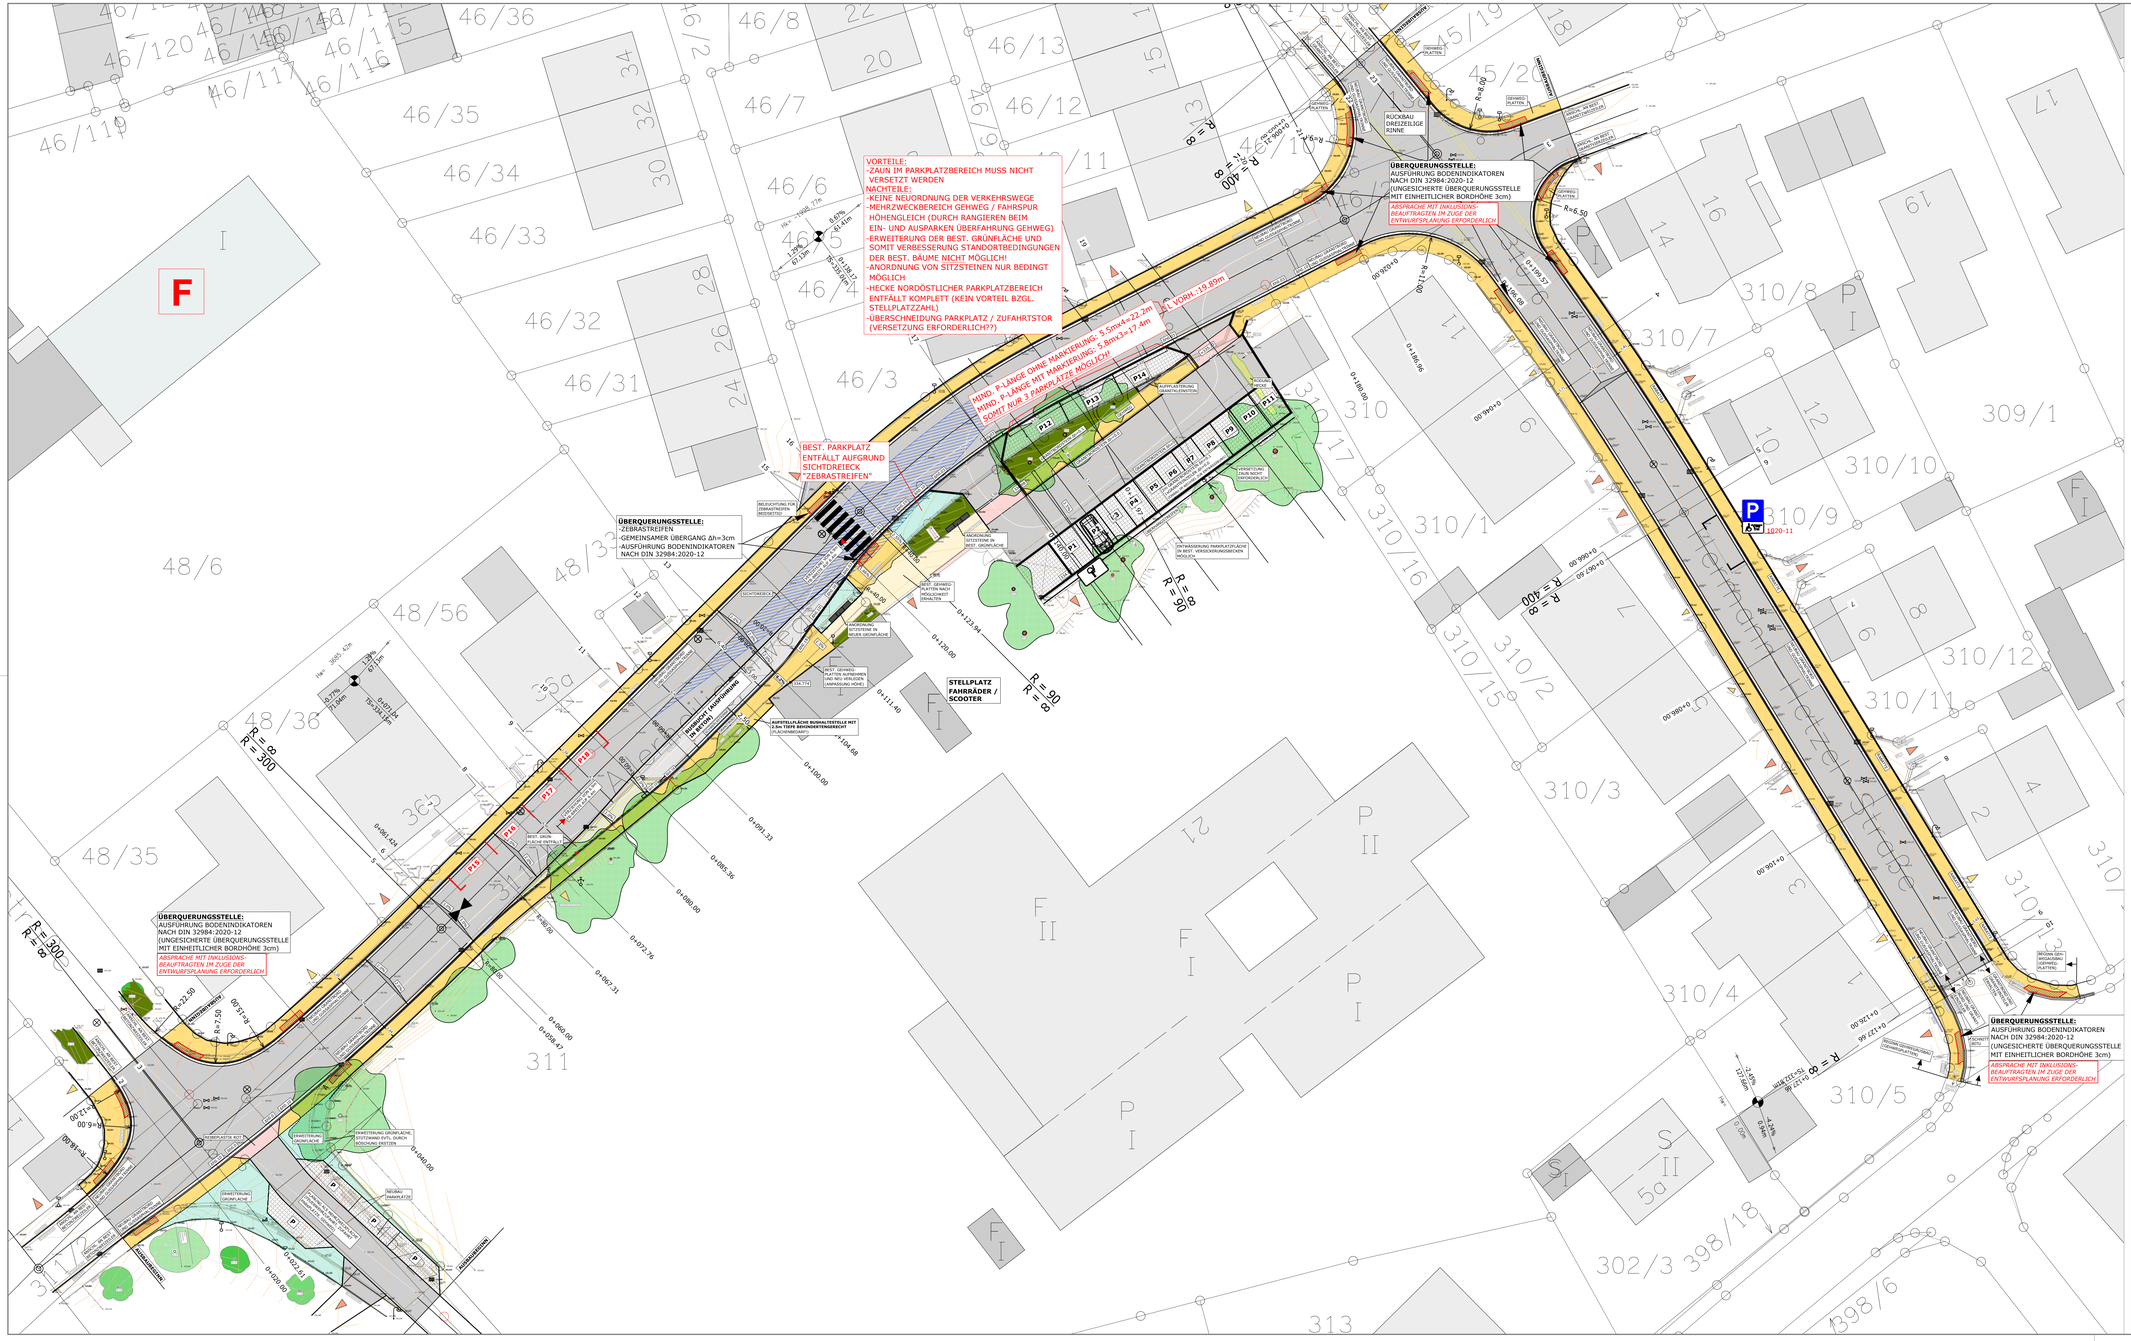

ZEICHENERKLÄRUNG

- EINSCHNITTSBÖSCHUNG
- ENTWÄSSERUNGSMULDE
- BANKETT
- BEFESTIGTE FAHRBAHN
- TRENNSTREIFEN
- GEH- UND RADWEG
- DAMMBÖSCHUNG
- WIRTSCHAFTSWEG
- GEPL. STRASSENABLAUF / GEPL.STRASSENABLAUF (AUF BEST.) / VORH. STRASSENABLAUF
- HOCHPUNKT
- TIEFPUNKT
- QUERNEIGUNG
- NEIGUNGSBRECHPUNKT MIT ANGABE VON GEFÄLLE (-) UND STEIGUNG (+) IN PROZENT, LÄNGE DER GEFÄLL- (STEIGUNGS-) STRECKE UND HALBMESSER
- GRÜNFLÄCHE
- STÜTZMAUER
- ODE km i+500 — ORTSDURCHFAHRTSGRENZE MIT KILOMETRIERUNG
- ODV km i+500 — VERKNÜPFUNGSBEREICH MIT KILOMETRIERUNG
- ABBRUCH

BEMERKUNG : DARSTELLUNG DER VERSORGUNGSLEITUNGEN (SOWEIT VORHANDEN) NUR NACHRICHTLICH. ANGABEN ZUR MASSENTNAHME NICHT GEEIGNET. AUF DIE EINWEISSUNGSPFLICHT DURCH DIE VERSORGUNGSUNTERNEHMEN WIRD HINGEWIESEN.

Vermerke Genehmigungsbehörde

Übersichtslageplan



HINWEIS: EINTRAGUNG VER- UND ENSORGUNGSLEITUNGEN NACHRICHTLICH, EINWEISUNG VOR ORT DRINGEND ERFORDERLICH !

VORENTWURF

Lagesystem : GK ☐ UTM ☒ Lokal ☐ — Höhensystem : DHHN12 ☐ DHHN92 ☐ DHHN2016 ☒

Index	Bemerkung	geänd. am	Name	gepr. am	Name

Vorhaben : **MARKT WENDELSTEIN OT KLEINSCHWARZENLOHE**
NEUBAU / SANIERUNG ALLERHEILIGENWEG + HERMANN-HETZEL-STRASSE

Plan-Code:

Vorhabensträger : MARKT WENDELSTEIN
Landkreis : ROTH
Gemeinde : MARKT WENDELSTEIN
Vorhabenskennzeichen (WAL) :

Projekt-Nr.: 67_24_05_3 — Anlage:

Schutzvermerk/Dateiname : (C) Jürgen Wolfrum GmbH

Zeichnungsname : **LAGEPLAN** *VARIANTE 4a*

entw.
gez. MÄRZ 2026 WERNER
gepr.

Maßstab : 1:250
Blattgröße : 1.13x0.60

WOLFRUM PLANUNGSBÜRO
JÜRGEN WOLFRUM GMBH
Hagenstraße 13
90530 Wendelstein
Tel.: 09129 / 8050
www.pb-wolfrum.de
info@pb-wolfrum.de
KANALISATION
WASSERVERSORGUNG
STRASSENBAU
VERMESSUNG

Datum | Unterschrift Vorhabensträger | Datum | Unterschrift Entwurfsverfasser